

PROVINCIE VLAAMS-BRABANT
GEMEENTE LUBBEEK
Deelgemeente Linden
Oude Baan

Lubbeek 4°Afdeling, Sectie B, nrs 278/n,r2

VERKAVELINGSAANVRAAG

Opgemeten en getekend door:

Jan Bogaerts, Beëdigd Landmeter-Expert
Ledigheid 34
3210 Lubbeek
Tel + Fax : 016/25 61 15
Gsm: 0495/52 61 15

De eigenaar:

Fam. Mannaerts
Diestsesteenweg 64
3210 Lubbeek-Linden

Goedgekeurd:

Opmeting werd uitgevoerd in het Belgisch
coördinatenstelsel Lambert via GPS-metingen.

Plan 2 schaal: 1/250

Opgemaakt te Lubbeek op 25-11-2021
Dos. 136.21




Schaal: 1/250

Legende symbolen:

- afsluiting beton met draad
- lage betonplaten of houten pale
- draadafsluiting
- perceelsgrens met grenspaal
- perceelsgrens zonder grenspaal
- haag
- gebouwen
- Stationspunt

Omgevingsplan nieuwe toestand

- A) zie plan.
- B) Er zijn geen te behouden elementen op het terrein.
- C) Hoogtepunten en reliëf zie nivelleringsplan.
- D) Archeologisch patrimonium: geen gegevens.
- E) Geen aanleg nieuwe wegen.
- F) Wegenis met rijbaan, voetpad.
- G) Er zijn geen erfdienstbaarheden op het terrein.

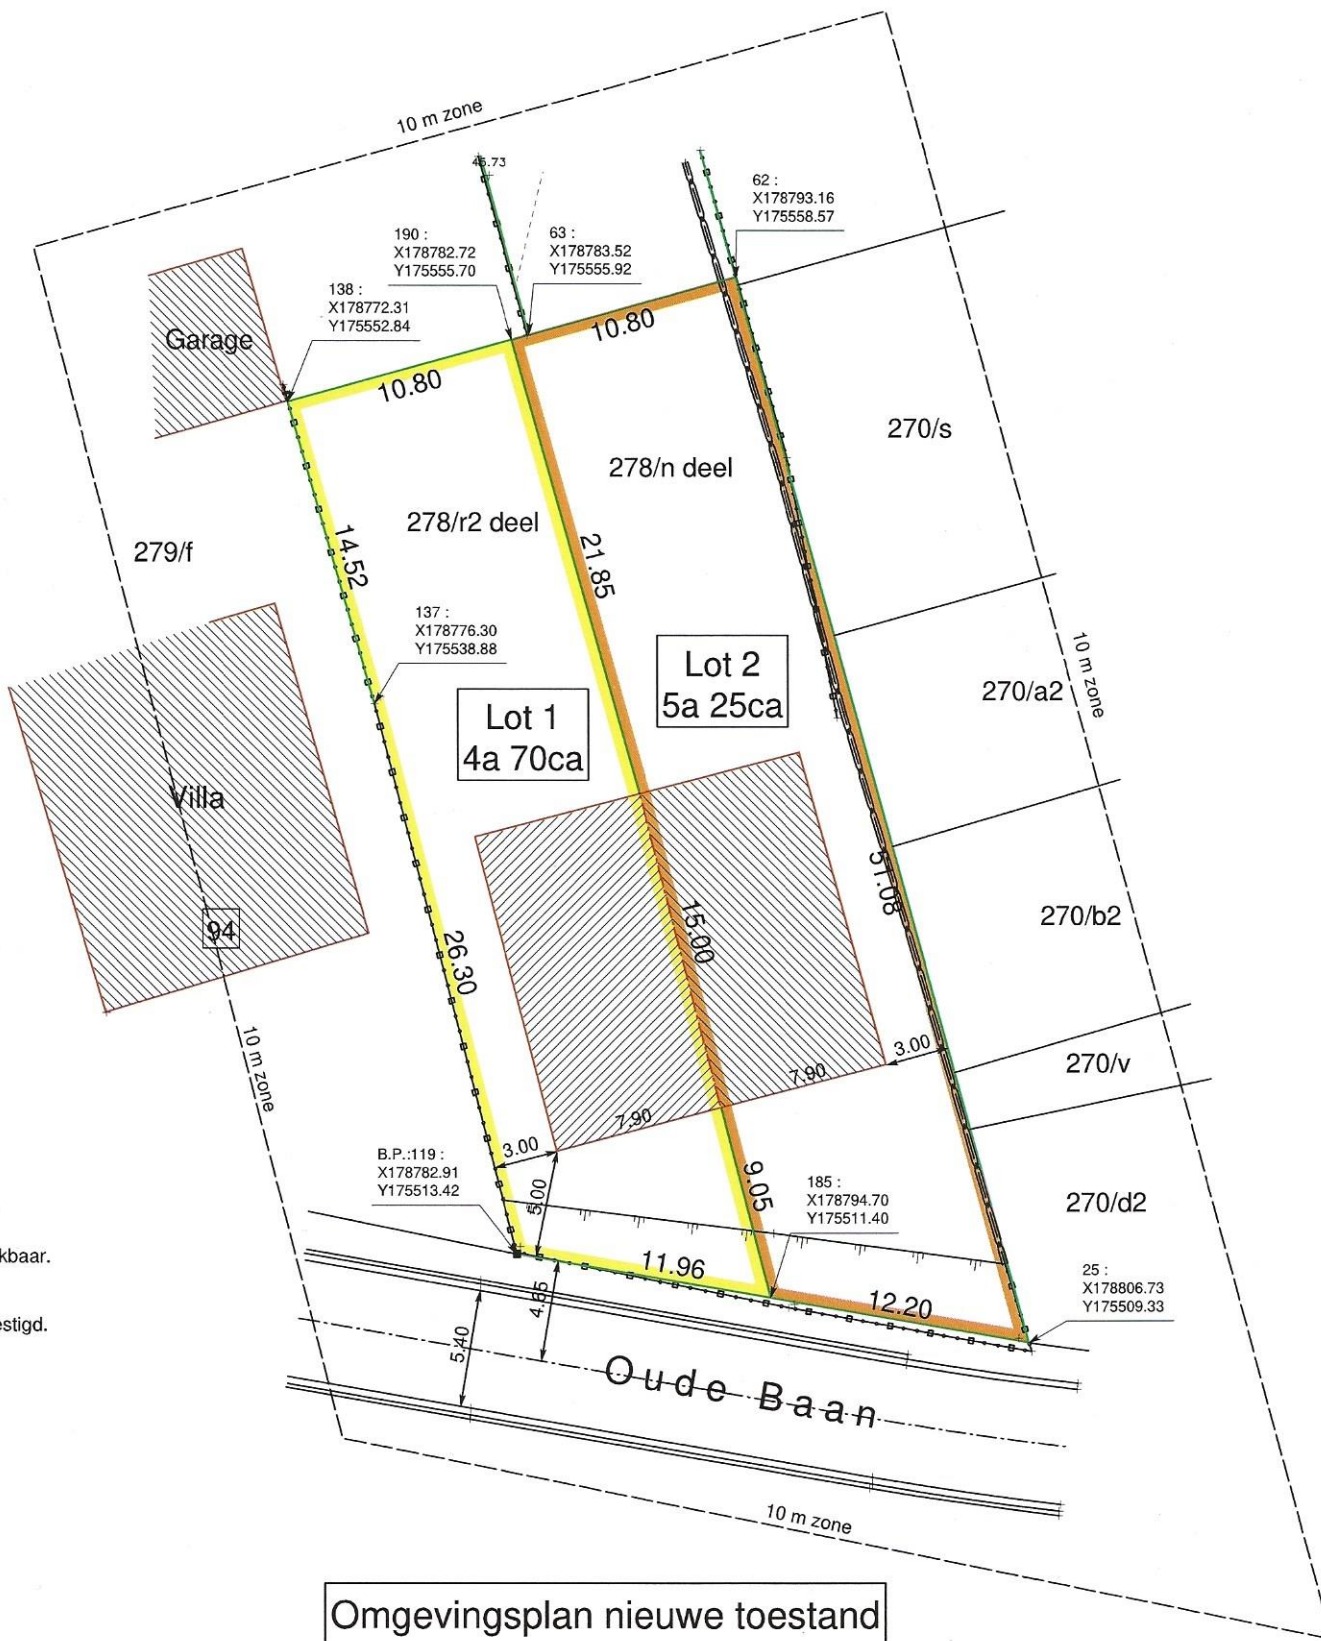

Omgevingsplan nieuwe toestand
verkavelingsontwerp