

VOOR AKKOORD BUREN LINKS

Naam:
 Adres:
 'Gelezen en goedgekeurd':
 Datum:
 Handtekening:



VOOR AKKOORD BUREN LINKS

Naam:
 Adres:
 'Gelezen en goedgekeurd':
 Datum:
 Handtekening:



PLANNEN: VOORBLAD


Provincie	BRABANT	20/01/2012
Gemeente	Kessel-Lo (Leuven)	
Ontwerp	Isoleren dak met verhoging (14cm)	
Plannen	Bouwaanvraag	Schaal
Post	TOTAAL	Plan nr.
Bouwplaats	Alfons Roelandtsstraat 6 - 3010 Kessel-Lo	
Bouwheer	Dhr. en Mevr. Theunissen-Lambregs Alfons Roelandtsstraat 6 - 3010 Kessel-Lo	
VOOR AKKOORD	ARCHITECT	BOUWHEER AANNEMER


BOUWAANVRAAG: Theunissen - Lambregs: Alfons Roelandtsstraat 6 - 3010 Kessel-Lo (Leuven)

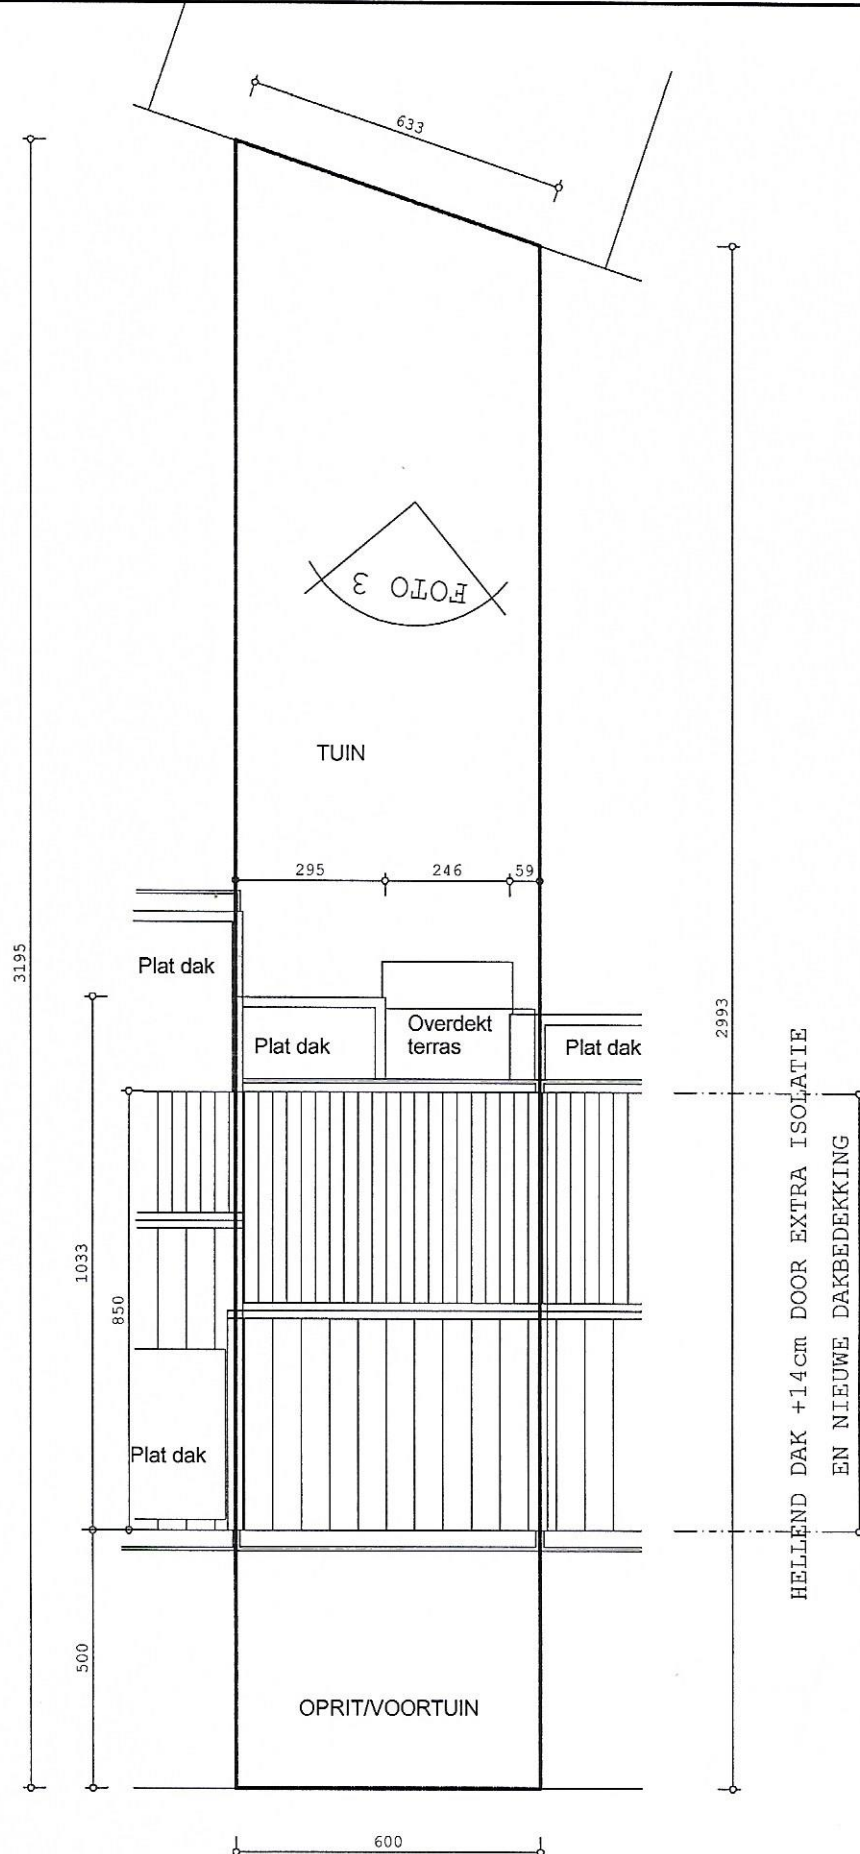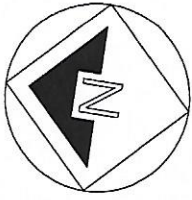



Alfons Roelandsstraat
 (gemeenteweg in asfalt)

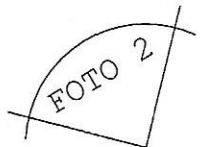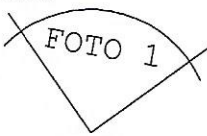

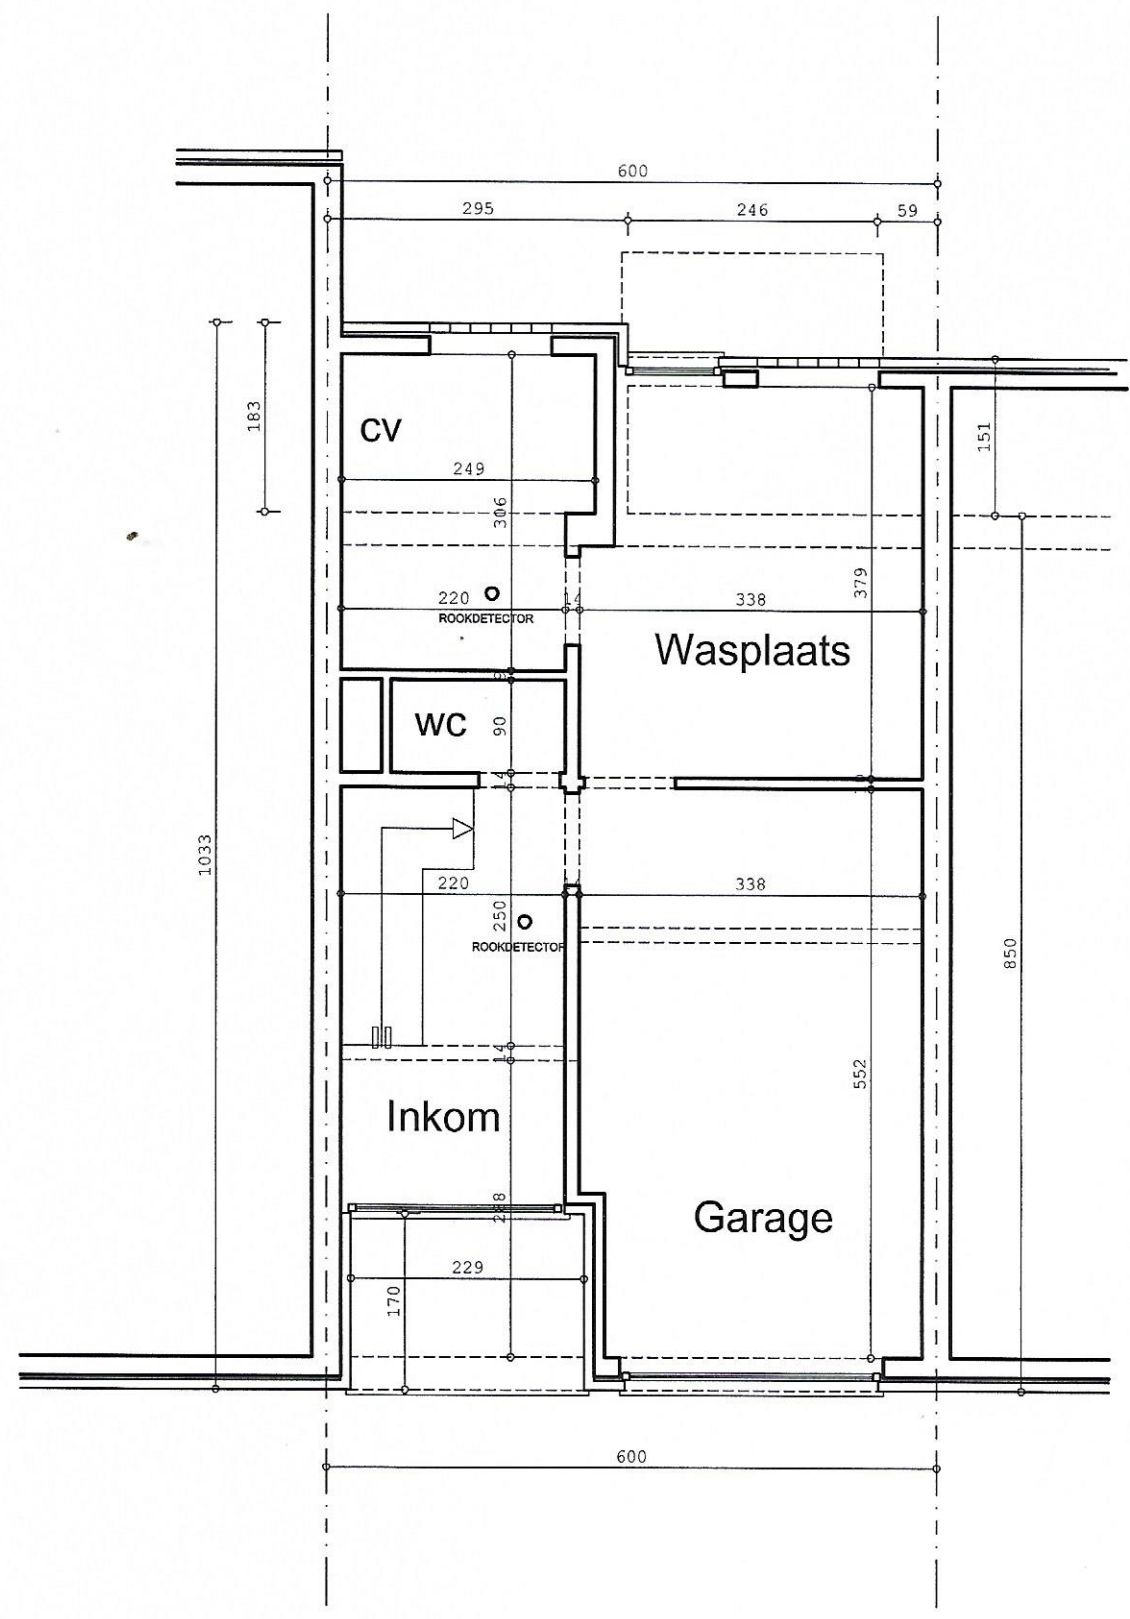

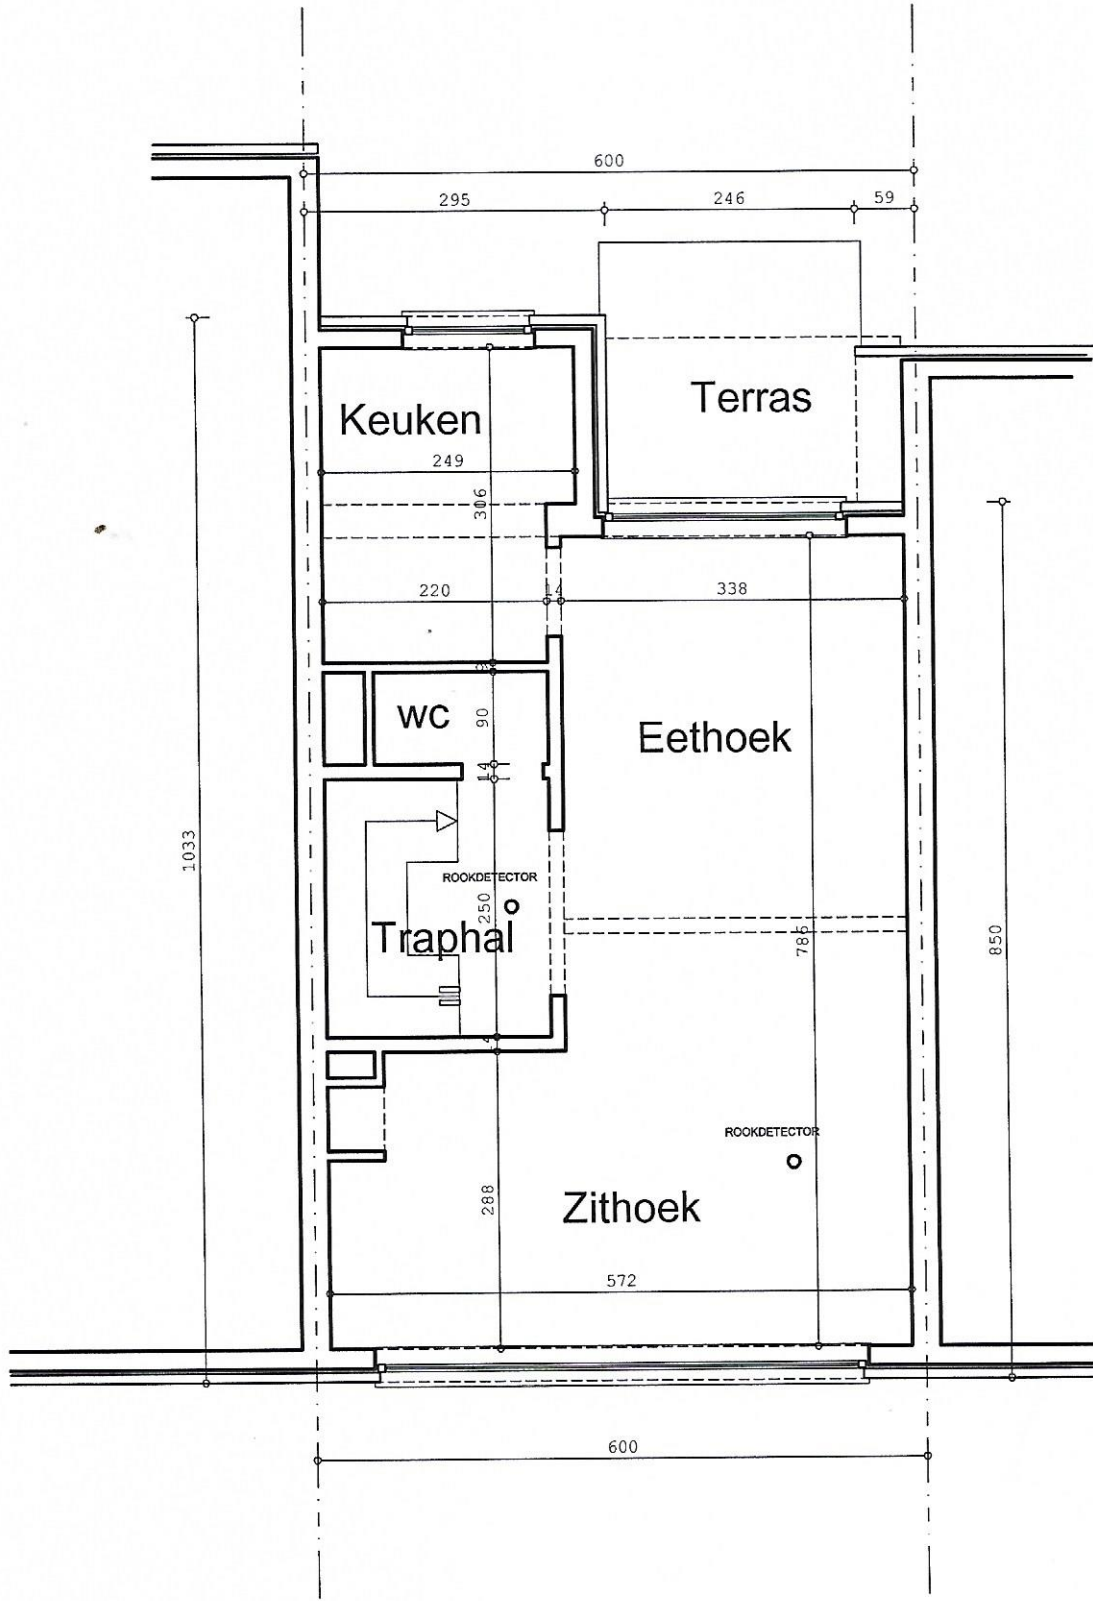

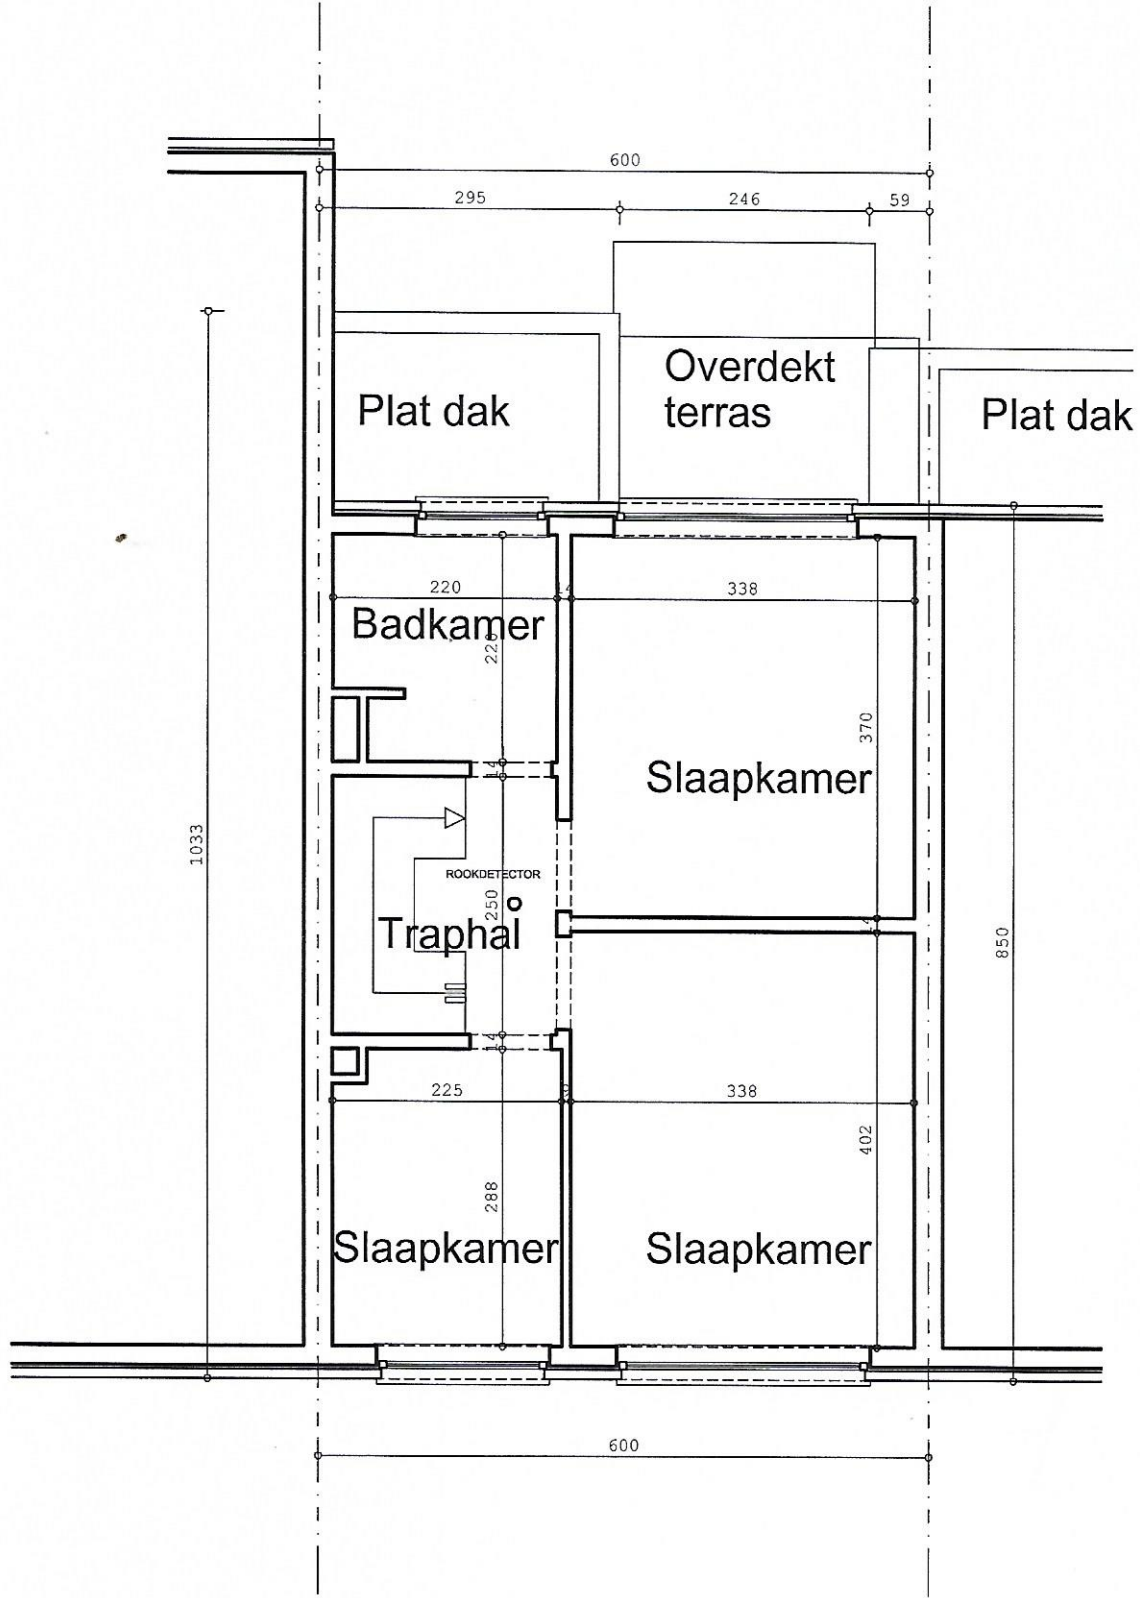

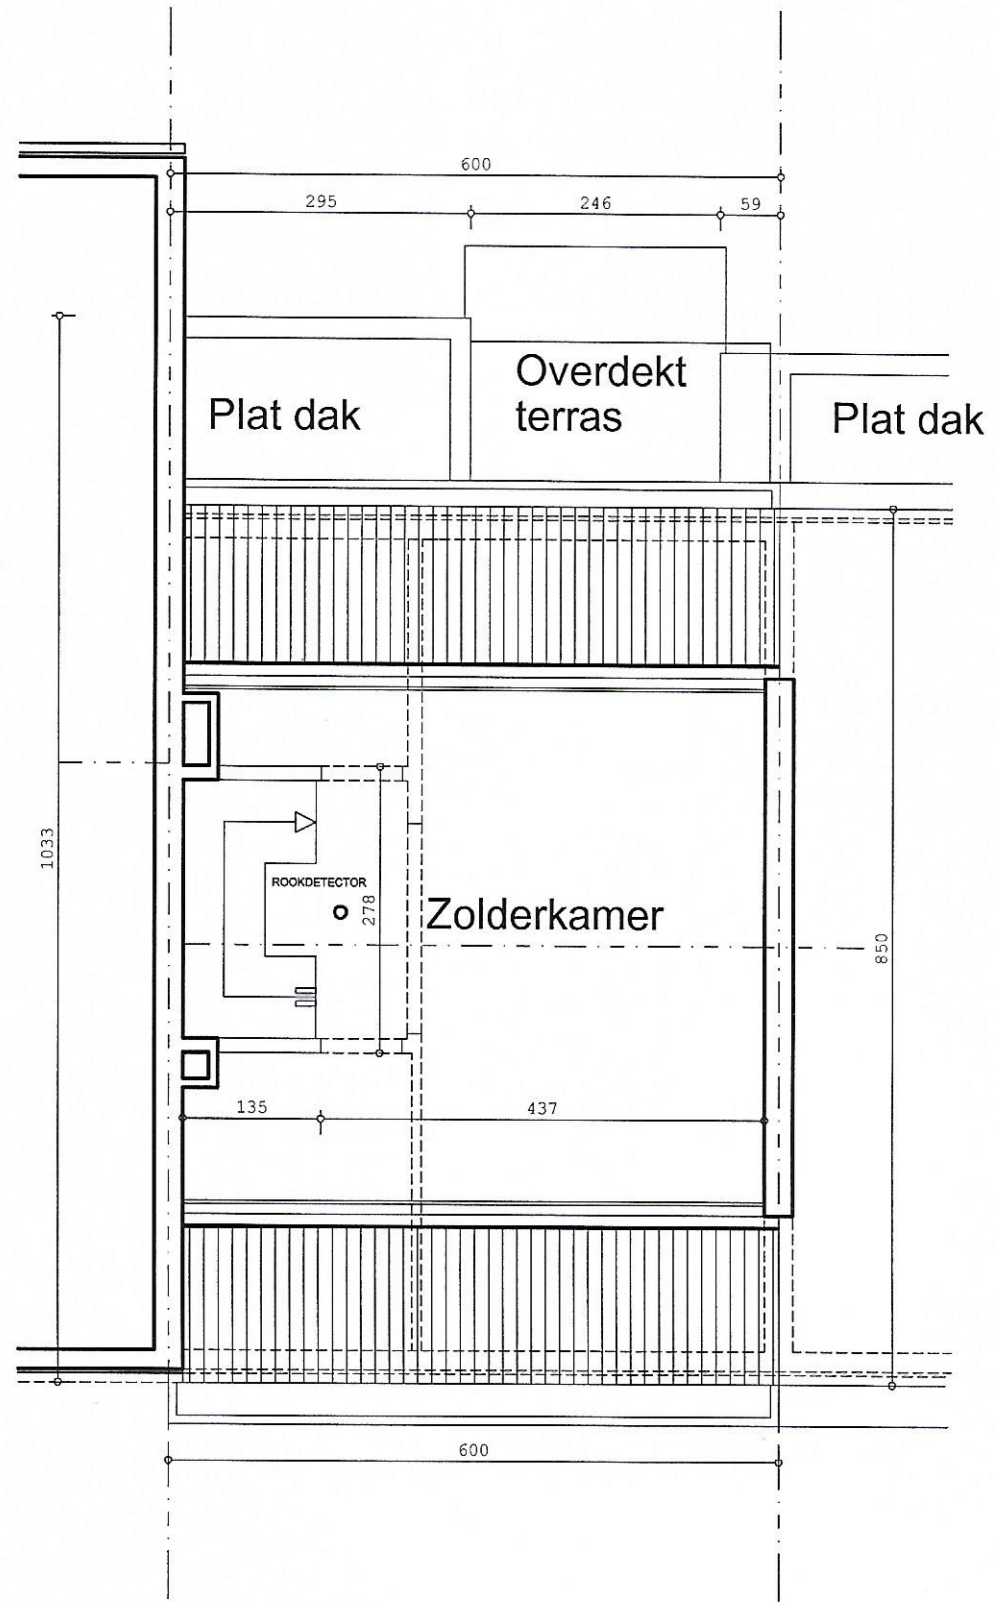

Materiaalkeuze

- 01 PARAMENT: Bestaande gebakken steen: bruin
- 02 PARAMENT: Bestaande gebakken steen: boerke, rood-bruin
- 03 PLINTZONE: Bestaande Blauwe steen: mangaan
- 04 DAKBEDEKKING: Bestaande lel antraciet, (asbest)
- 05 DAKBEDEKKING: Nieuwe vlakke gebakken pan, antraciet
- 06 DAKBEDEKKING: Piat dak, roofing
- 07 SCHRIJNWERK: Bestaande ramen: aluminium, antraciet
- 08 SCHRIJNWERK: Glasdallen
- 09 DORPELS: Blauwe steen
- 10 DAKOVERSTEKEN: Beton, wit
- 11 DAKVLAKRAMEN: Hout
- 12 REGENAFVOER: Zink rond
- 13 DAKRANDPROFIEL: Aluminium: antraciet

Buur LINKS

Buur RECHTS

GEVEL

Voorgevel: Baksteen: bruin
Natuursteen (onder)
Achtergevel: Baksteen: rood-bruin

Voorgevel: Baksteen: rood-bruin
Natuursteen
Achtergevel: Baksteen: rood-bruin

DAKVLAK

Lei: antraciet


Lei: antraciet

SCHRIJNWERK

Aluminium, cremekleur/wit

Aluminium, natuurkleur

823

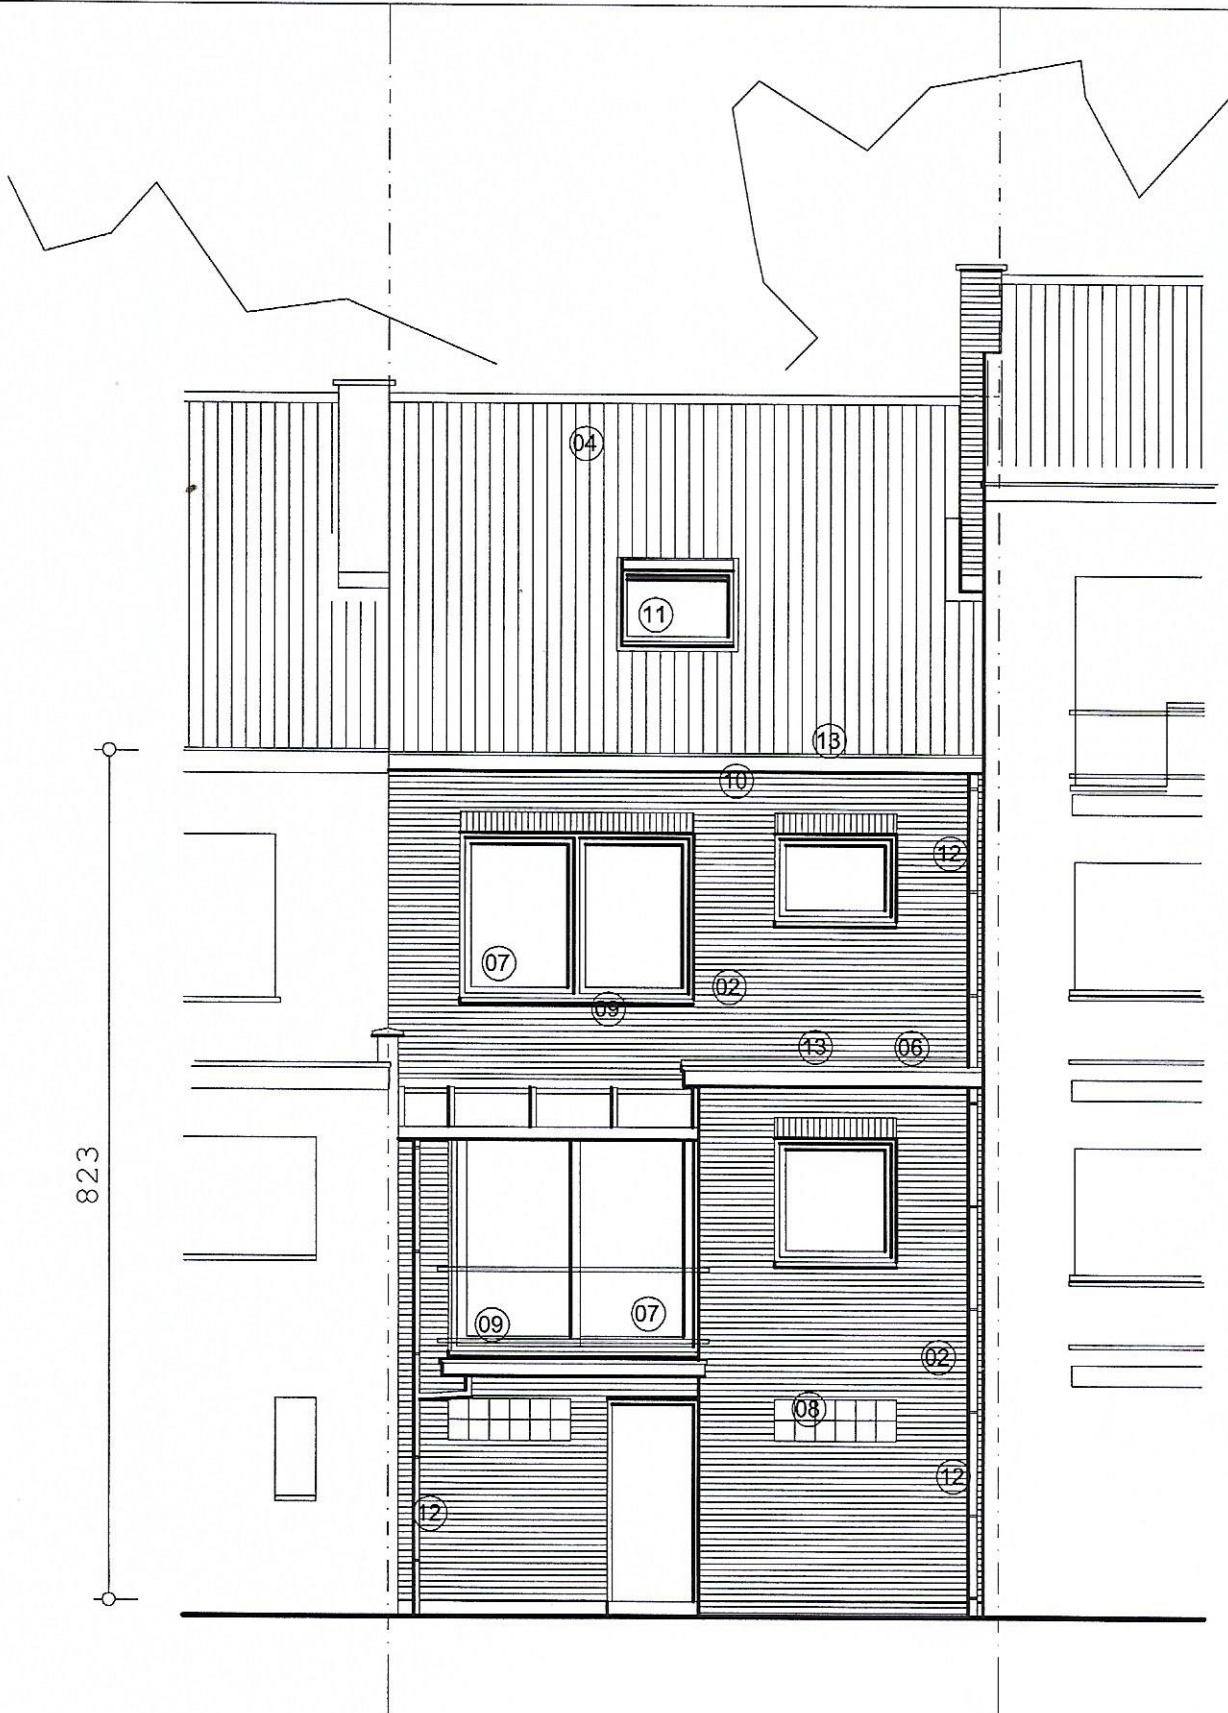

Materiaalkeuze

- 01 PARAMENT: Bestaande gebakken steen: bruin
- 02 PARAMENT: Bestaande gebakken steen: boerke, rood-bruin
- 03 PLINTZONE: Bestaande Blauwe steen: mangaan
- 04 DAKBEDEKKING: Bestaande lei antraciet, (asbest)
- 05 DAKBEDEKKING: Nieuwe vlakke gebakken pan, antraciet
- 06 DAKBEDEKKING: Plat dak, roofing
- 07 SCHRIJNWERK: Bestaande ramen: aluminium, antraciet
- 08 SCHRIJNWERK: Glasdallen
- 09 DORPELS: Blauwe steen
- 10 DAKOVERSTEKEN: Beton, wit
- 11 DAKVLAKRAMEN: Hout
- 12 REGENAFVOER: Zink rond
- 13 DAKRANDPROFIEL: Aluminium: antraciet

Buur LINKS

Buur RECHTS

GEVEL

Voorgevel: Baksteen: bruin
 Natuursteen (onder)
 Achtergevel: Baksteen: rood-bruin

Voorgevel: Baksteen: rood-bruin
 Natuursteen
 Achtergevel: Baksteen: rood-bruin

DAKVLAK
 SCHRIJNWERK


Lei: antraciet
 Aluminium, cremekleur/wit

Lei: antraciet
 Aluminium, natuurkleur

VERHOOGING DAK DOOR ISOLEREN + NIEUWE BEDEKKING

1.4

823

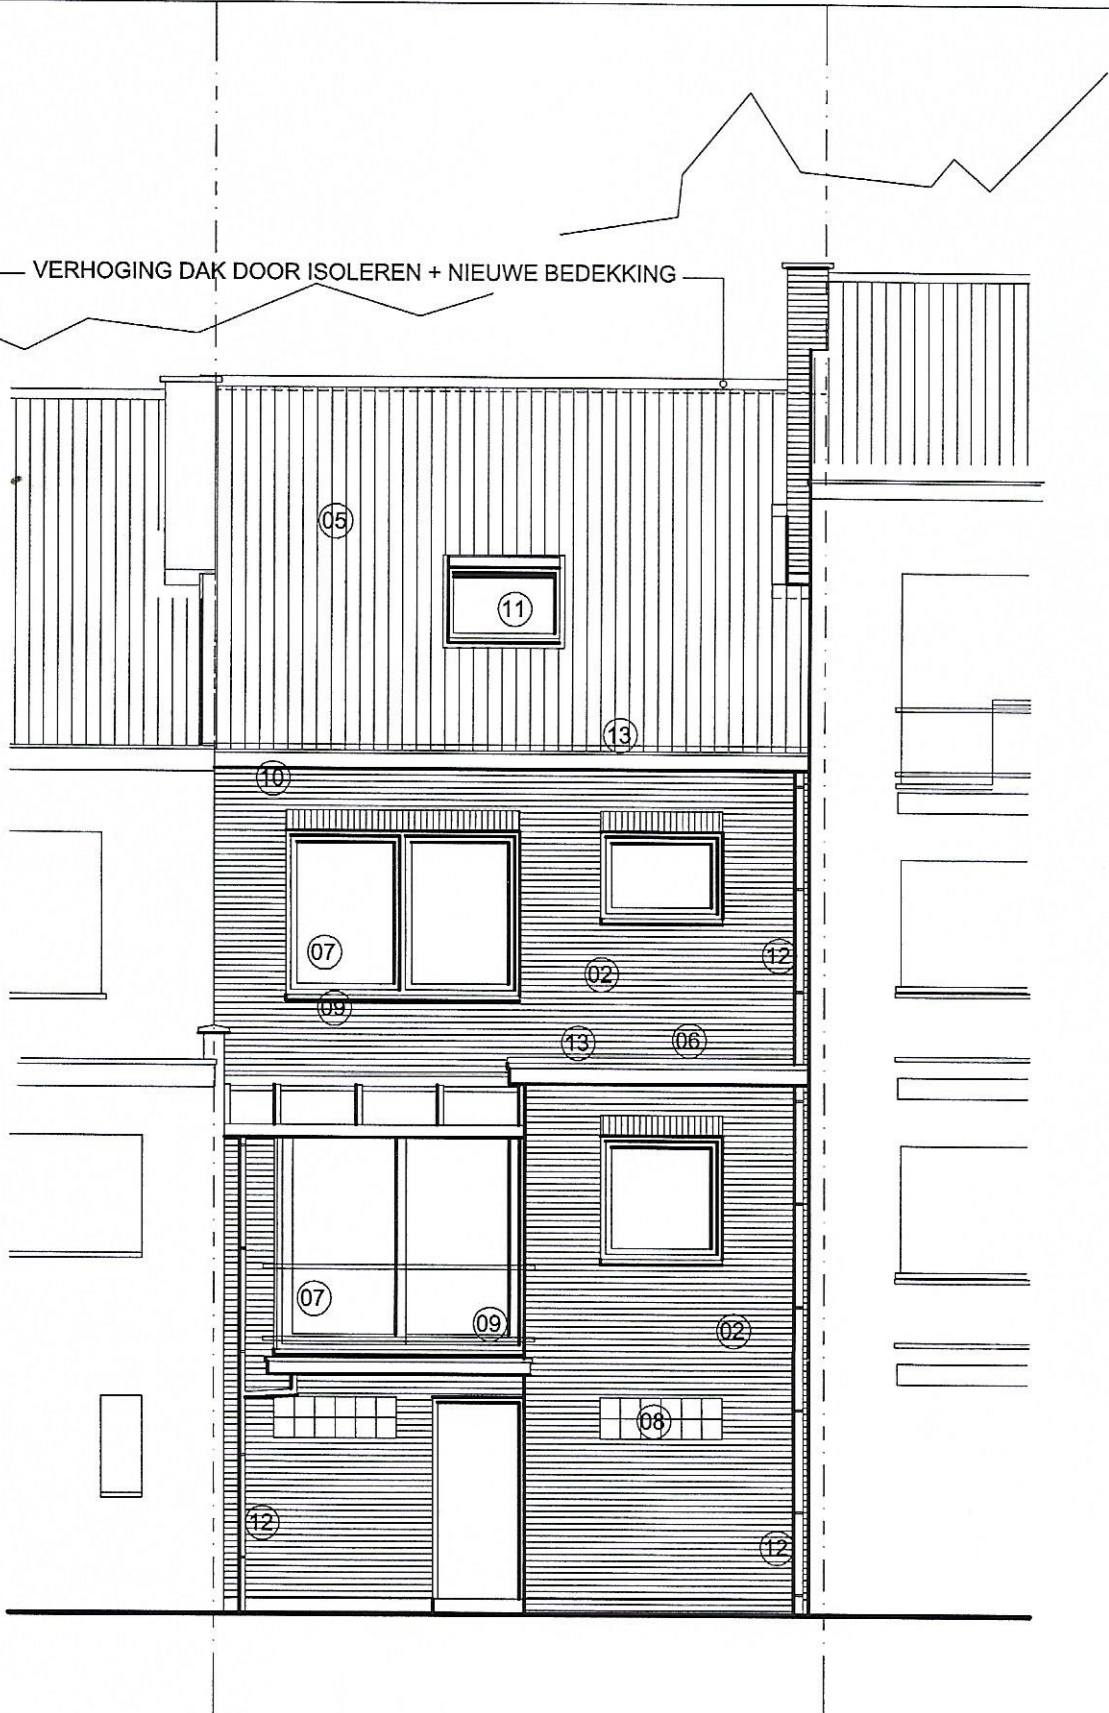

Materiaalkeuze

Buur LINKS

Buur RECHTS

- 01 PARAMENT: Bestaande gebakken steen: bruin
- 02 PARAMENT: Bestaande gebakken steen: boerke, rood-bruin
- 03 PLINTZONE: Bestaande Blauwe steen: mangaan
- 04 DAKBEDEKKING: Bestaande lei antraciet, (asbest)
- 05 DAKBEDEKKING: Nieuwe vlakke gebakken pan, antraciet
- 06 DAKBEDEKKING: Plat dak, roofing
- 07 SCHRIJNWERK: Bestaande ramen: aluminium, antraciet
- 08 SCHRIJNWERK: Glasdallen
- 09 DORPELS: Blauwe steen
- 10 DAKOVERSTEKEN: Beton, wit
- 11 DAKVLAKRAMEN: Hout
- 12 REGENAFVOER: Zink rond
- 13 DAKRANDPROFIEL: Aluminium: antraciet

GEVEL

Voorgevel: Baksteen: bruin
 Natuursteen (onder)
 Achtergevel: Baksteen: rood-bruin

Voorgevel: Baksteen: rood-bruin
 Natuursteen
 Achtergevel: Baksteen: rood-bruin

DAKVLAK
 SCHRIJNWERK

Lei: antraciet
 Aluminium, cremekleur/wit

Lei: antraciet
 Aluminium, natuurkleur



820

Materiaalkeuze

- 01 PARAMENT: Bestaande gebakken steen: bruin
- 02 PARAMENT: Bestaande gebakken steen: boerke, rood-bruin
- 03 PLINTZONE: Bestaande Blauwe steen: mangaan
- 04 DAKBEDEKKING: Bestaande lei antraciet, (asbest)
- 05 DAKBEDEKKING: Nieuwe vlakke gebakken pan, antraciet
- 06 DAKBEDEKKING: Plat dak, roofing
- 07 SCHRIJNWERK: Bestaande ramen: aluminium, antraciet
- 08 SCHRIJNWERK: Glasdallen
- 09 DORPELS: Blauwe steen
- 10 DAKOVERSTEKEN: Beton, wit
- 11 DAKVLAKRAMEN: Hout
- 12 REGENAFVOER: Zink rond
- 13 DAKRANDPROFIEL: Aluminium: antraciet

GEVEL

- DAKVLAK
- SCHRIJNWERK

Buur LINKS

- Voorgevel: Baksteen: bruin
- Natuursteen (onder)
- Achtergevel: Baksteen: rood-bruin
- Lei: antraciet
- Aluminium, cremekleur/wit

Buur RECHTS

- Voorgevel: Baksteen: rood-bruin
- Natuursteen
- Achtergevel: Baksteen: rood-bruin
- Lei: antraciet
- Aluminium, natuurkleur

